


LISA 1

ESIMISE KORRUSE RUUMIDE SPETSIFIKATSIOON

■ Kohviku pind 132,54m²
■ Üldkasutatav pind 88,77 m²
 Terrassi pind I ja II K 109,12 m²

1	FUAJEE	43.09 m ²
2	GARDEROOB	18.03 m ²
3	ADMIN	5.12 m ²
4	INVA WC	5.08 m ²
5	NAISTE WC	12.96 m ²
6	MEESTE WC	9.61 m ²
7	KOHVIK	84.94 m ²
8	KÖÖK	27.72 m ²
9	PERSONAL	5.25 m ²
10	LADU	5.13 m ²
11	KORIDOR	2.27 m ²
12	SAAL	143.12 m ²
13	LADU	9.83 m ²
14	TEHN.RUUM	6.46 m ²
15	RINGIRUUM	39.40 m ²
16	WC	3.09 m ²
17	PANIPAİK	3.11 m ²
KOKKU		424.21 m ²

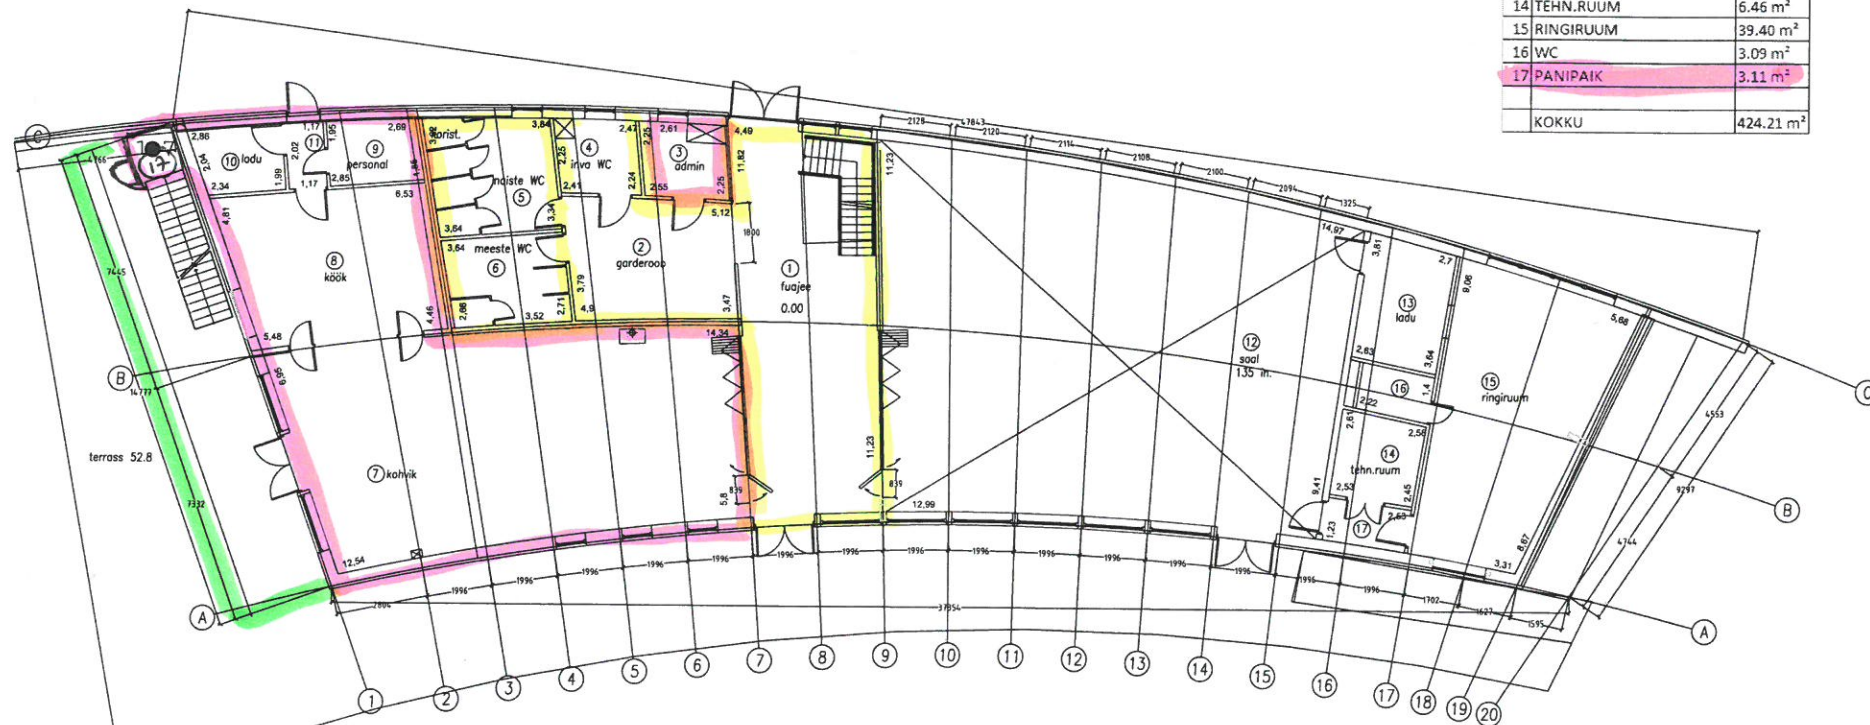

ARHITSAAR	A. ARGE		1
PROJEKT	J. ROOTLI		
Tellijä: KAARMA VALLAVALITSUS			
Soome maakond, Kaarma vald			
Naava alevik, Sõrve mnt 53			
28.05.14 Naava klubihoone I Korruse			
28.05.14 INVENTARISEERIMISE PLAAN			
			1:150


LISA 1

 Terrass

TEISE KORRUSE RUUMIDE SPETSIFIKATSIOON

18 RÕDU	56,32 m ²
19 RINGIRUUM	37,25 m ²
20 VENTILATSIOONI RUUM	14,24 m ²

NETOPIND KORRUSEL KOKKU 107,81 m²

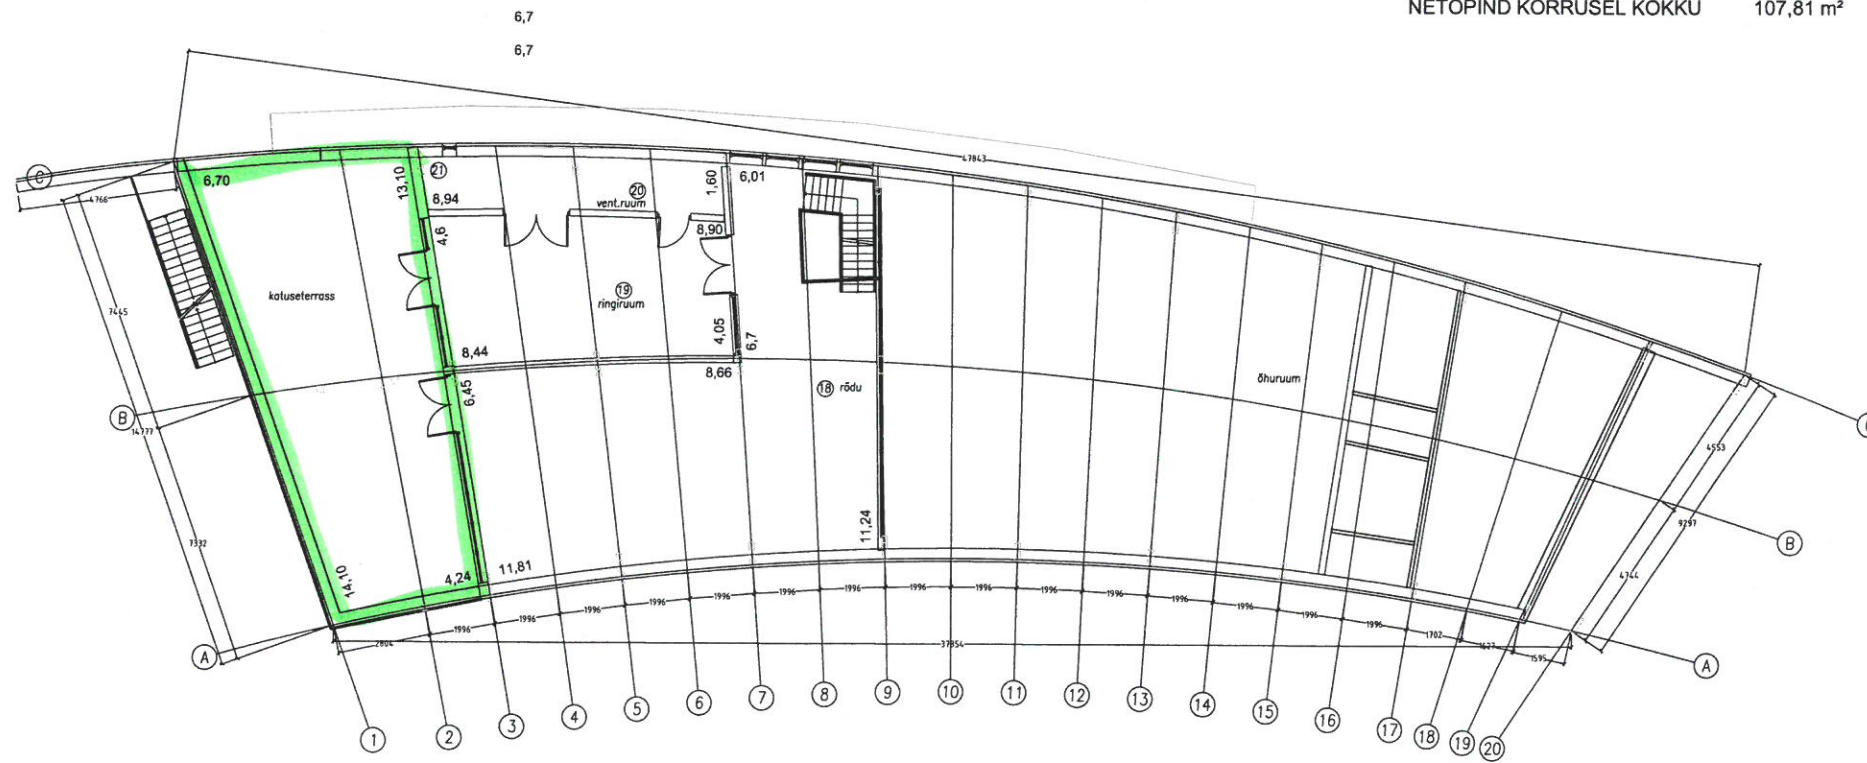

ARHIITOR	A. ARGE		2
PROJEKT	J. ROOTLI		
		Tellijä: KAARMA VALLAVALITSUS	
		Soare maakond, Kaarma vald	
		Nasva alevik, Sõrve mnt 53	
		Nasva klubihoone II korruse	
		INVENTARISEERIMISE PLAAN	1:150